

Согласовано

Инв. № подл.	Подп. и дата	Взам. инв. №
--------------	--------------	--------------

Условные обозначения

— Реконструируемая ВЛ 110 кВ

Изм.	Кол. уч.	Лист	№ док.	Подп.	Дата
Утв.	Барсукевич	451	06.25		
Разраб.	Старовойтова		06.25		
Провер.	Данилюк		06.25		
Н.контр.	Барсукевич	451	06.25		

09225-м3


«Реконструкция ПС 110/10 кВ «Браслав» в г. Браслав, Витебской области»

Материалы камерального трассирования	Стадия	Лист	Листов
	ПП	1	

План трассы ВЛ 110 кВ М 1:100 000

ОАО «Белэлектромонтажналадка»
г. Минск 2025г.

ПС Браслав

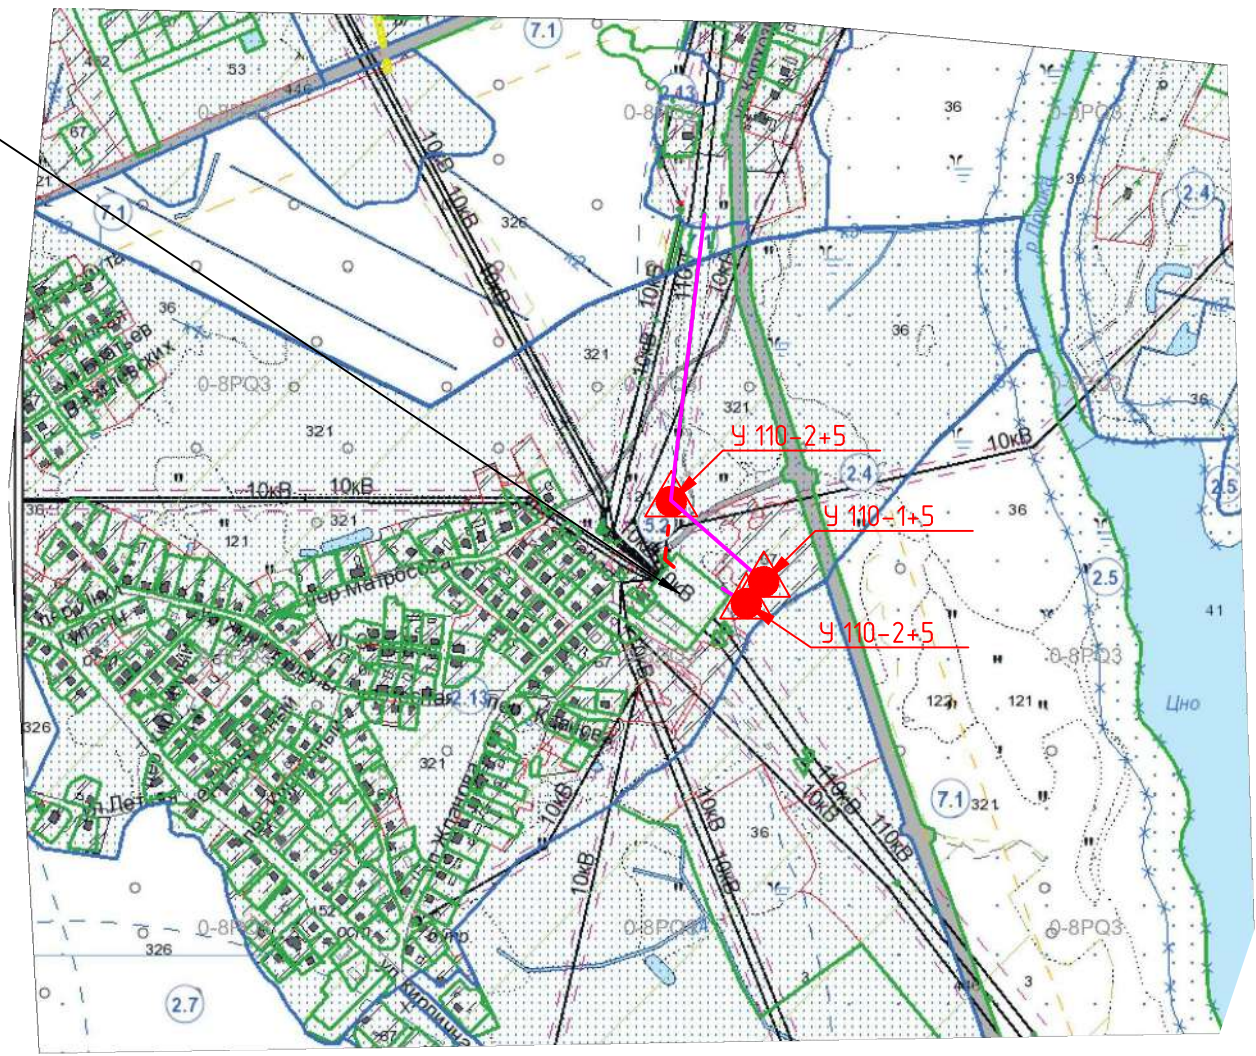


Условные обозначения

- Реконструируемая ВЛ 110 кВ
- - - Демонтаж участка ВЛ 110 кВ

Согласовано				
Инв. № подл.				
Подп. и дата				
Взам. инв. №				

09225-м3						
«Реконструкция ПС 110/10 кВ «Браслав» в г. Браслав, Витебской области»						
Изм.	Кол. уч.	Лист	№ док.	Подп.	Дата	
Утв		Барсукевич	ББ		06.25	
Разраб.		Старовойтова			06.25	
Провер.		Данилюк			06.25	
Н.контр.		Барсукевич	ББ		06.25	
				Стадия	Лист	Листов
				ПП	2	
				План трассы ВЛ 110 кВ М 1:10 000		
				ОАО «Белэлектромонтажладка» г.Минск 2025г.		

Номер на плане	Наименование	Координаты квадрата сетки	Примечание
1	Закрытая ЗРУ с ОПУ		Проектируемое
2	БКТПБ		Проектируемое

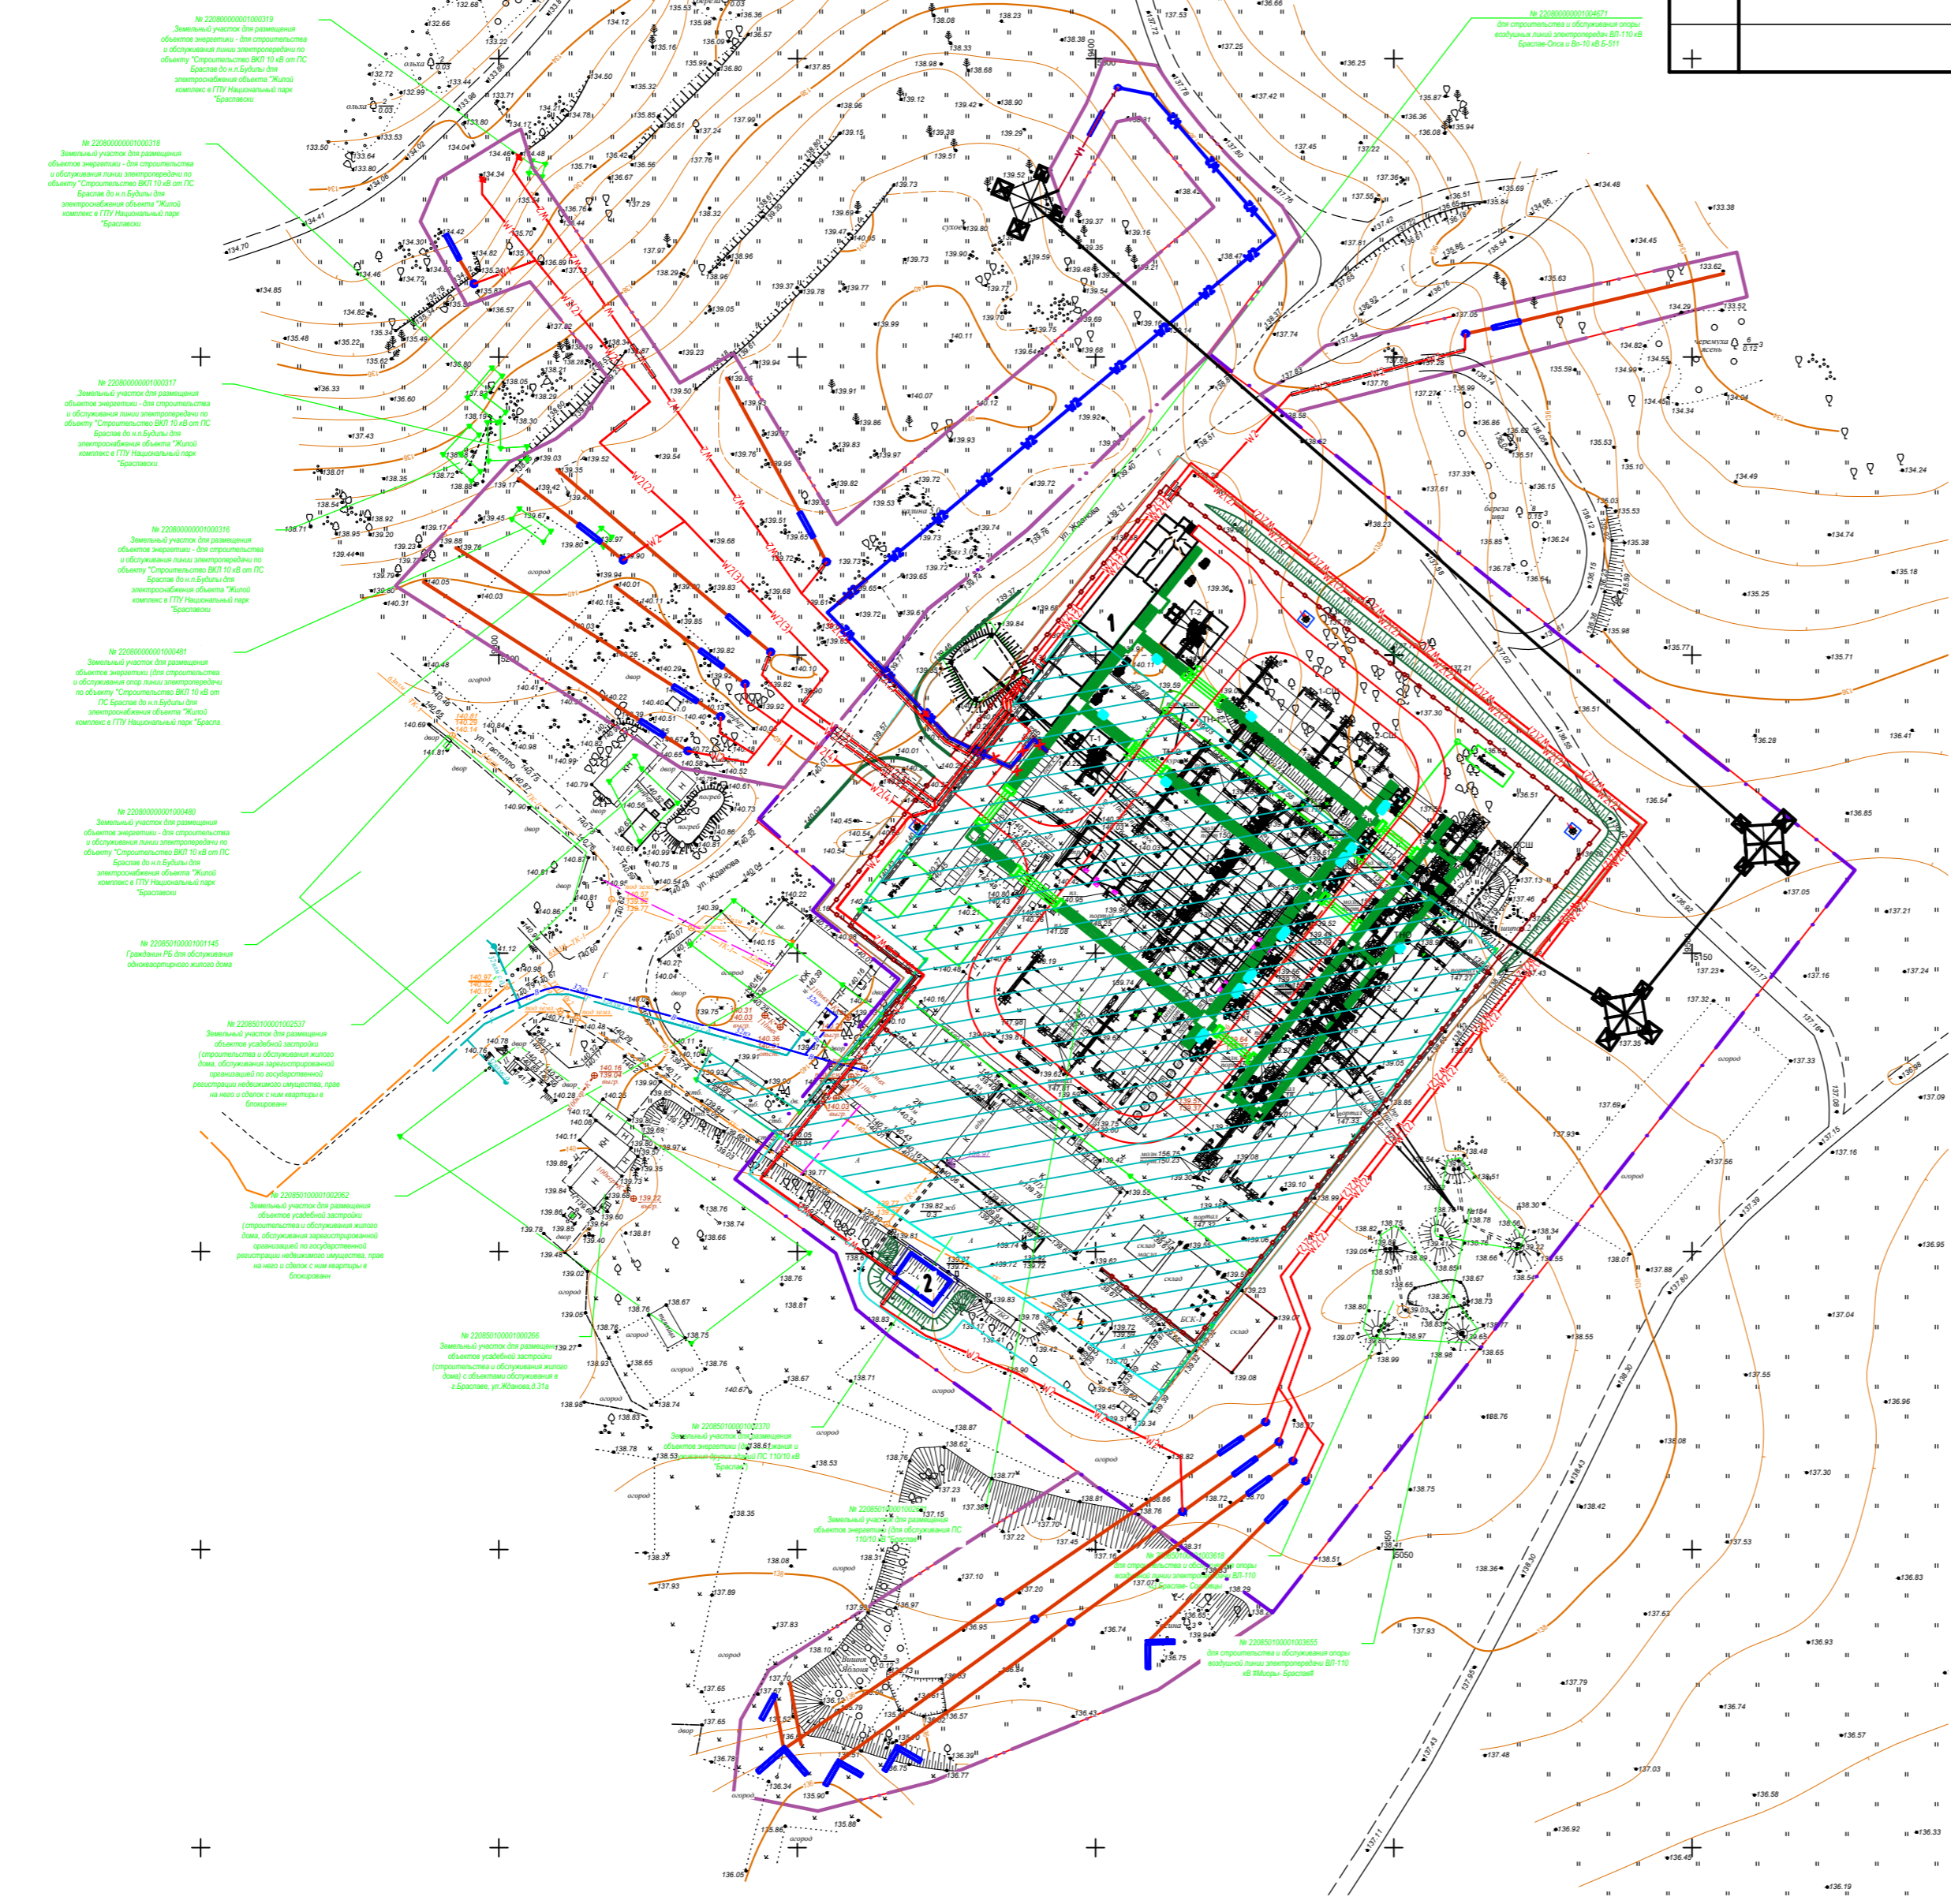

Условные обозначения

- Условная граница производства работ по благоустройству на ПС "Браслав"
- Условная граница производства работ по внеплощадочным сетям
- участки, находящиеся в пользовании ПС "Браслав" (постоянное пользование).
- участок, испрашиваемый в постоянное пользование (S=4600 м²);
- участок, испрашиваемый во временное пользование (S=19000 м²);

Система координат местная г. Браслав
Система высот Балтийская
Планы

					5-05/25Т				
					«Реконструкция ПС 110/10 кВ «Браслав» в г. Браслав, Витебской области»				
Изм.	Кол.ч.	Лист	Ндок.	Подпись	Дата	Заказчик: ОАО "Белэлектромонтажналадка"	Стадия	Лист	Листов
Директор		Ушал			05.25		С	1	1
Выполнил		Шумельков			05.25	ИНЖЕНЕРНО-ТОПОГРАФИЧЕСКИЙ ПЛАН Масштаб 1:500 В 1 сантиметре 5 метров Сплошные горизонталы проведены через 0.5 метра	ООО "Инженерные изыскания"		
Выполнил		Орловский			05.25				
Выполнил		Ковальчук			05.25				
Выполнил		Савченко			05.25				
					09225-м4-ГП				
					Реконструкция ПС 110/10 кВ «Браслав» в г. Браслав, Витебской области				
Изм.	Кол.ч.	Лист	Ндок.	Подпись	Дата	Материалы камерального трассирования	Стадия	Лист	Листов
Утв.		Столяров			08.25		ПП	3	
Разраб.		Василевич			08.25	Камеральное трассирование. М 1:500	ОАО "Белэлектромонтажналадка" г.Минск 2025г. Формат А2		
Проверил		Столяров			08.25				
Н. контр.		Столяров			08.25				

Создано: _____
Взам. инв. № _____
Подп. и дата _____
Инв. № подл. _____